


Kobling av sprinkler alarm til sentral uCU. Tilkobling som siste enhet.

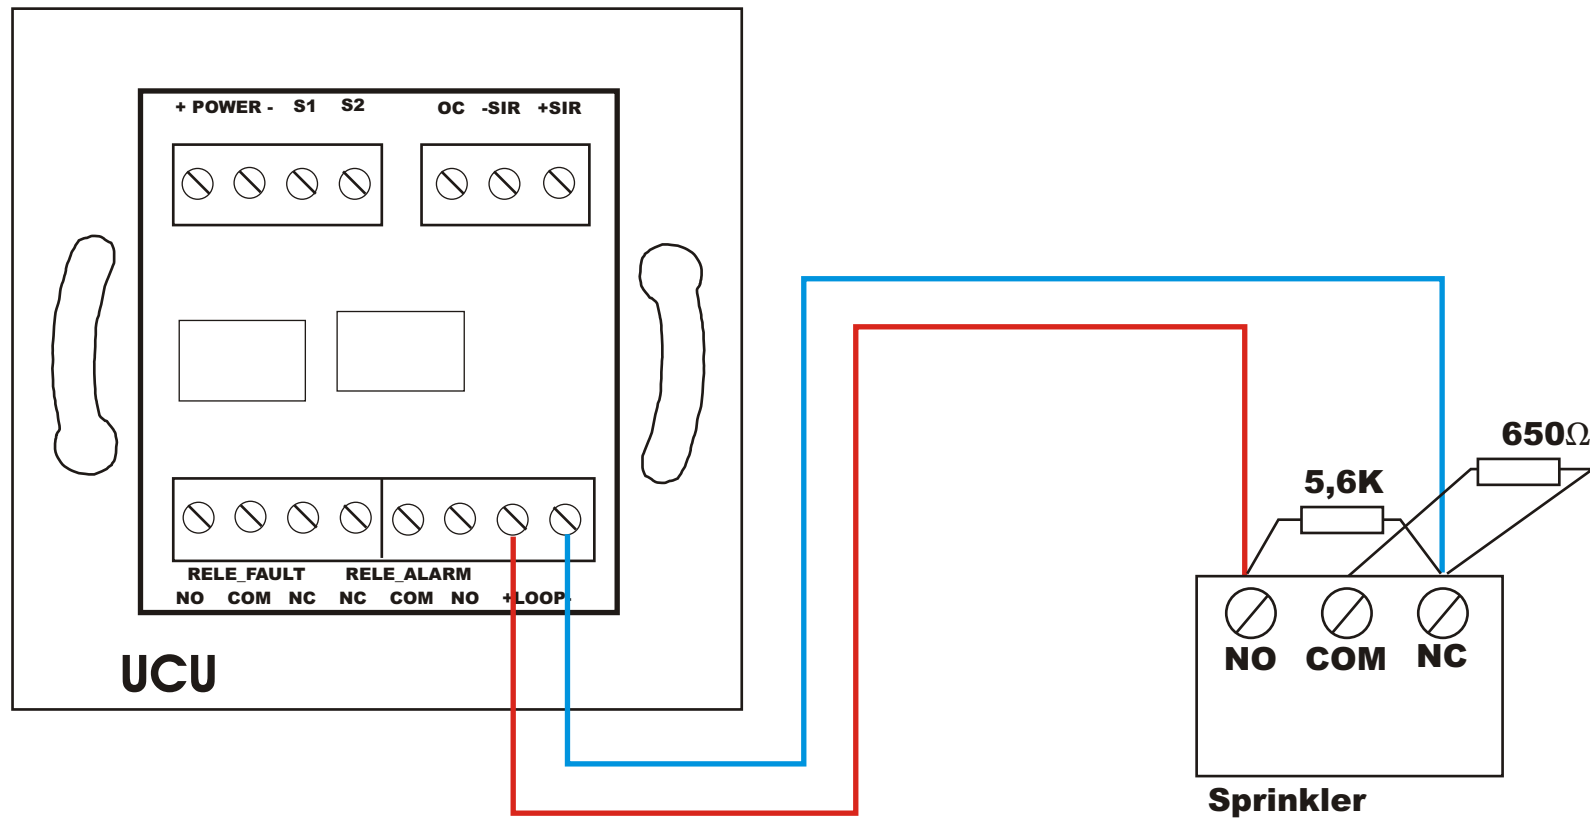

Kobling av sprinkler alarm til sentral uCU. Tilkobling på linjen.

